


LEGENDA

- pozzetto ispezione in cls.
- traliccio esistente
- stazione strumentale
- punto rilievo scavo
- palo enel
- Linea cavidotto in opera
- Linea collegamento stazioni strumentali
- sedime fabbricati
- strada

Planimetria posa cavidotto scala 1:1000

Planimetria posa cavidotto | scala 1:2000
Profilo longitudinale

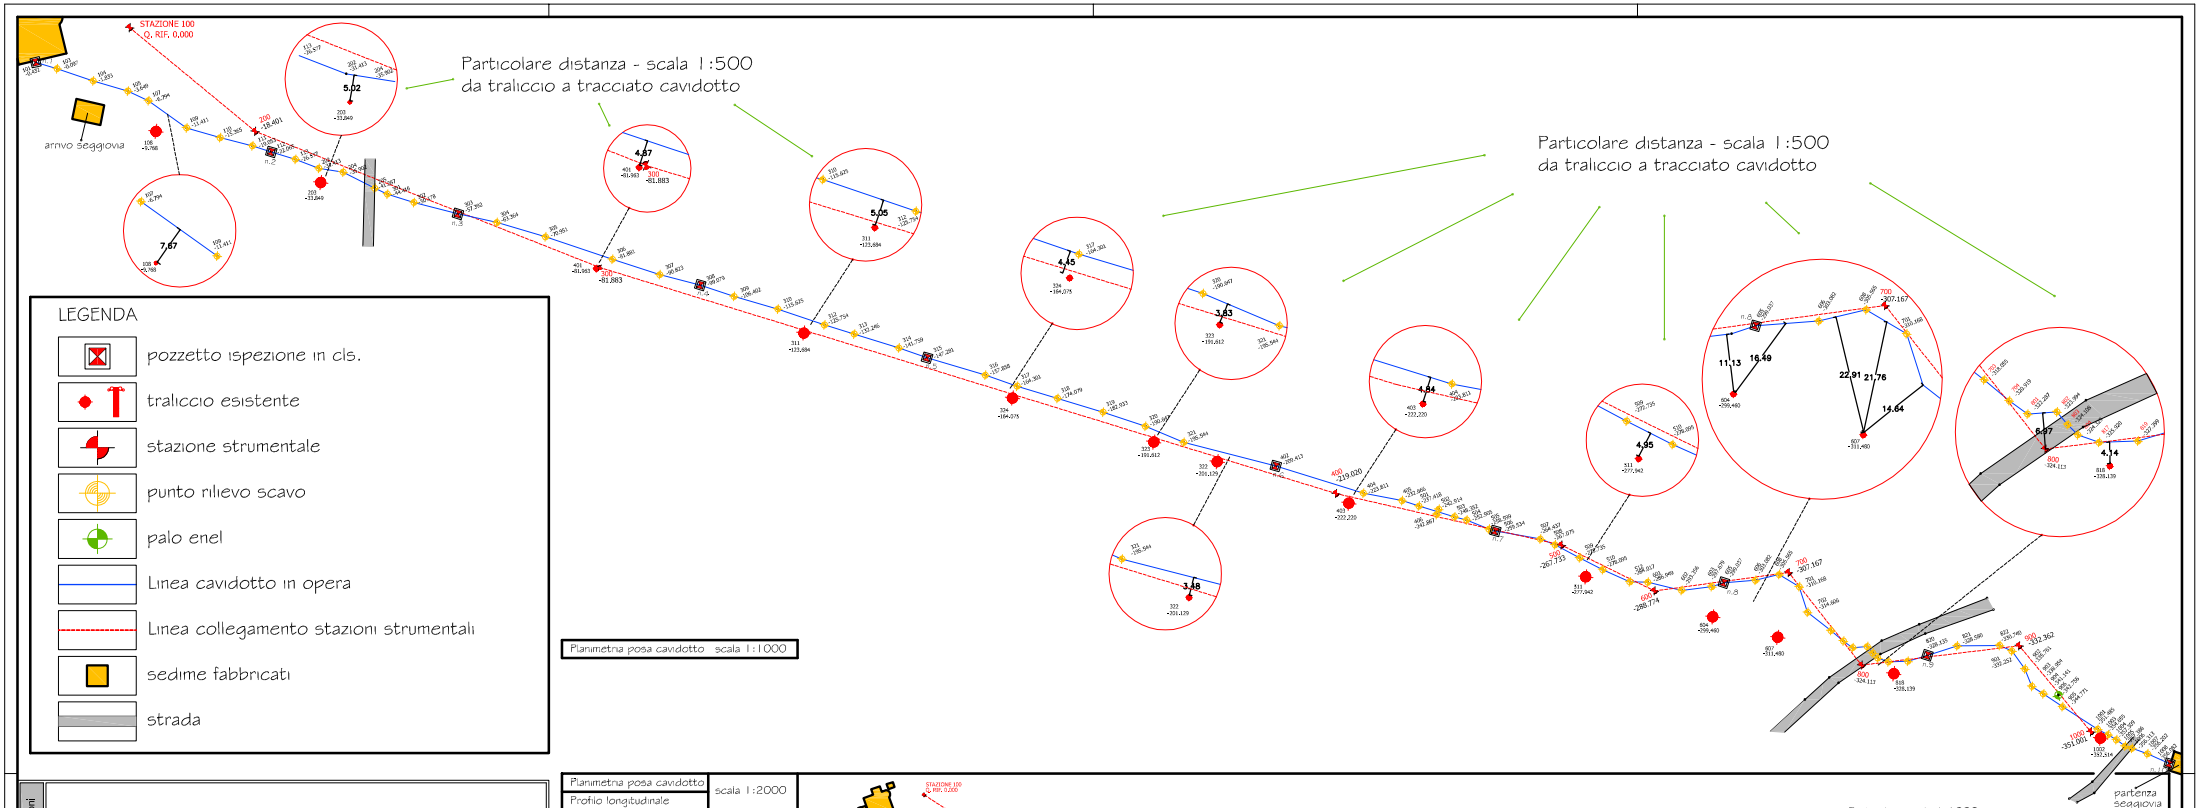


Q. Rif. : -360.000 mt

| | n.1 | n.2 | n.3 | n.4 | n.5 | n.6 | n.7 | n.8 | n.9 | n.10 |
|---|---|---|---|---|---|---|---|---|---|---|
| PUNTO BATTUTO | 101 | 103 | 104 | 105 | 107 | 109 | 110 | 111 | 112 | 113 |
| QUOTE TERRENO DA RILIEVO STRUMENTALE | -0.432 | -0.047 | -1.833 | -3.649 | -6.794 | -11.411 | -15.365 | -19.053 | -24.663 | -26.577 |
| DISTANZE PARZIALI POZZETTI CORDELLA 50 MT | | 102.00 | | 85.00 | | 106.00 | | 104.50 | | 154.50 |
| DISTANZE PROGRESSIVE POZZETTI CORDELLA 50 MT | 00.00 | 102.00 | | 187.00 | | 293.00 | | 397.50 | | 552.00 |

| | n.1 | n.2 | n.3 | n.4 | n.5 | n.6 | n.7 | n.8 | n.9 | n.10 |
|---|---|---|---|---|---|---|---|---|---|---|
| PUNTO BATTUTO | 114 | 115 | 116 | 117 | 118 | 119 | 120 | 121 | 402 | 404 |
| QUOTE TERRENO DA RILIEVO STRUMENTALE | -31.051 | -70.951 | -81.881 | -66.023 | -69.079 | -106.402 | -115.625 | -125.754 | -132.246 | -141.799 |
| DISTANZE PARZIALI POZZETTI CORDELLA 50 MT | | 103.50 | | 102.50 | | 103.00 | | 116.00 | | |
| DISTANZE PROGRESSIVE POZZETTI CORDELLA 50 MT | 655.50 | | 758.00 | | 861.00 | | 977.00 | | | |

Spazio riservato all'Ente per le vidimazioni

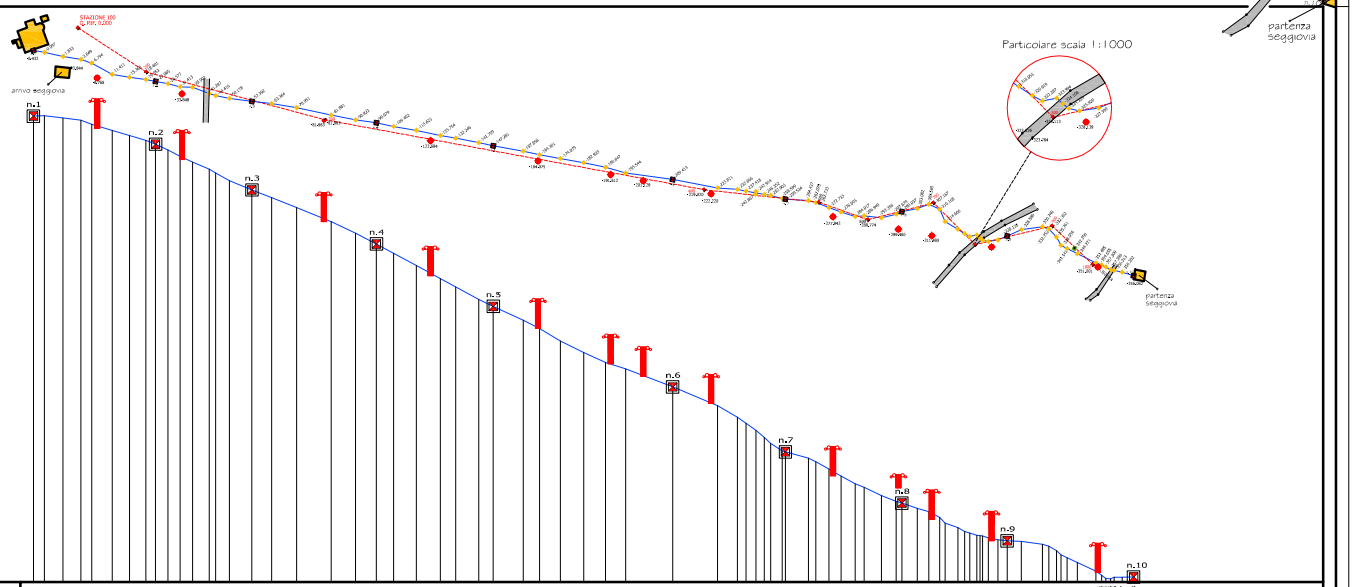Ai termini di legge si riserva la proprietà di questo elaborato che non potrà essere riprodotto, duplicato, reso noto a terzi in tutto o in parte privo di firma autografa e del timbro o senza autorizzazione, secondo quanto previsto dalla Legge 22.04.41 nr 633 – art. 2575