LEGENDA:

- STERRO
- RIPORTO
- QUOTA DI RIFERIMENTO
- PROFILO TERRENO ATTUALE
- PROFILO TERRENO DI PROGETTO
- LINEE DI PROIEZIONE
- FILARI VIGNETO ESISTENTE
- PERIMETRO VINCOLO FORESTALE IDROGEOLOGICO NON OGGETTO DI INTERVENTO
- PUNTO DI QUOTA
- 101 NUMERO DI MAPPA
- LINEA DI SEZIONE TRASVERSALE E LONGITUDINALE
- 8 NUMERO SEZIONE (VEDI TAV. 4–5–6)
- 0.00 QUOTA TERRENO DI ATTUALE
- (0.00) QUOTA TERRENO DI PROGETTO
- CURVE DI LIVELLO DI PROGETTO
- DIRETTRICE CURVA DI LIVELLO DI PROGETTO
- CORPO RICETTORE IDRICO A SUD (VEDI REL. TECNICA)

Spazio riservato all'Ente per le vidimazioni

Ai termini di legge si riserva la proprietà di questo elaborato che non potrà essere riprodotto, duplicato, reso noto a terzi in tutto o in parte privo di firma autografa e del timbro o senza autorizzazione, secondo quanto previsto dalla Legge 22.04.41 nr 633 – art. 2575
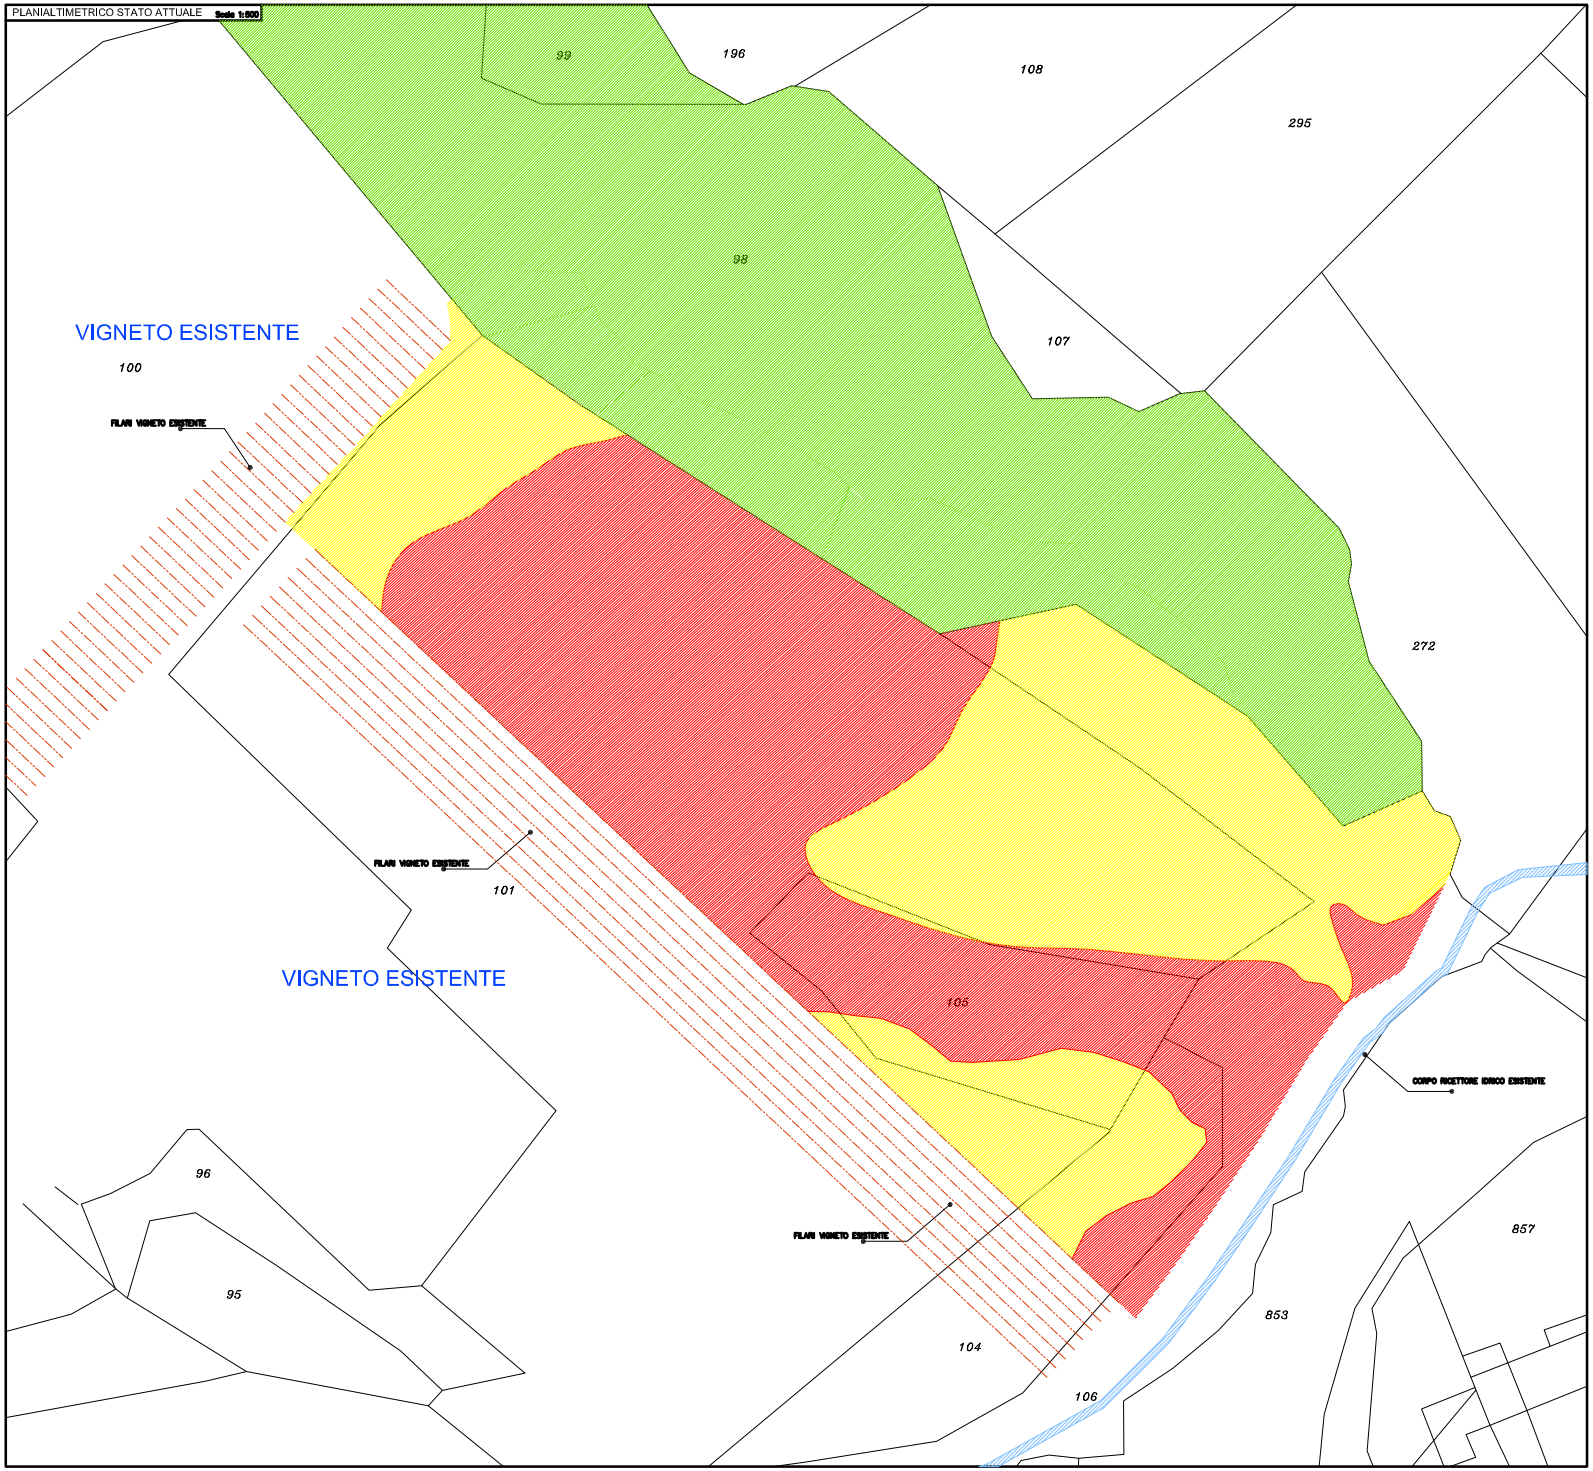
PLANIALTIMETRICO STATO ATTUALE Scala 1:500